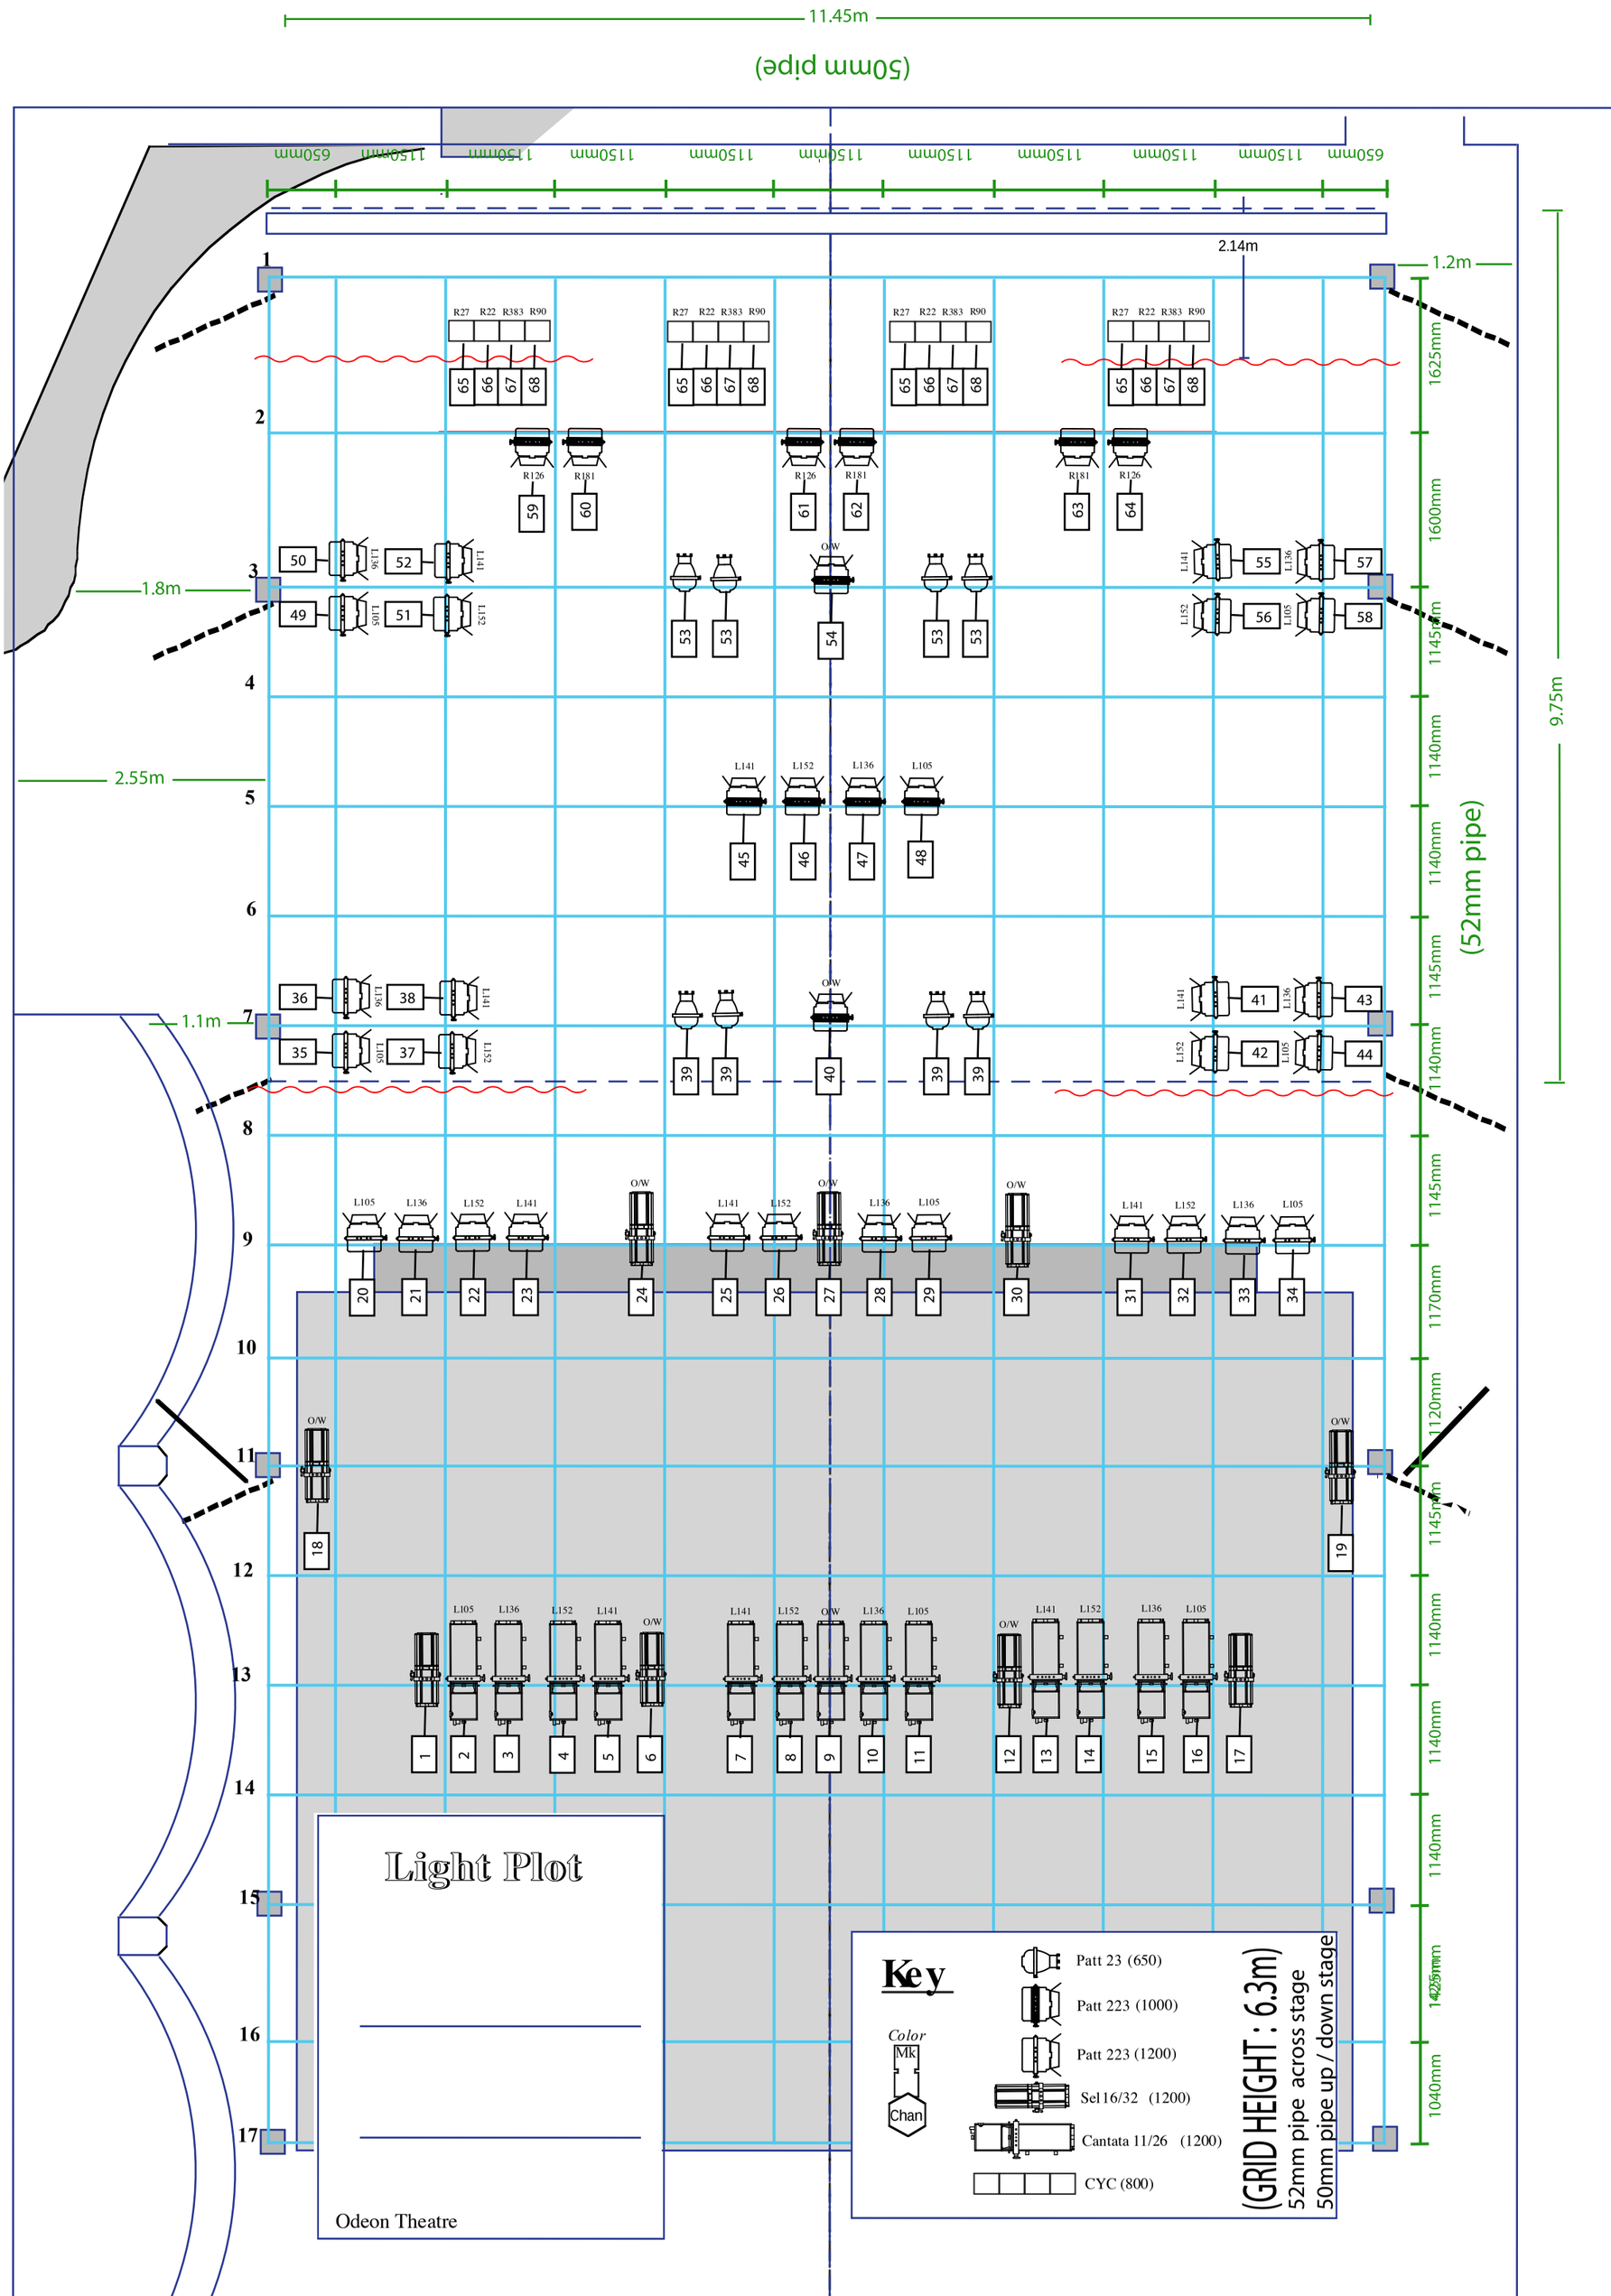
11.45m
(50mm pipe)
650mm
1150mm
2.14m
1.2m
1.8m
2.55m
1.1m
9.75m
(52mm pipe)
1625mm
1600mm
1145mm
1140mm
1170mm
1120mm
1040mm
R27 R22 R383 R90
R126
R181
L141
L136
L152
L105
O/W
Light Plot
Odeon Theatre
Key
Color
Mk
Chan
Patt 23 (650)
Patt 223 (1000)
Patt 223 (1200)
Sel 16/32 (1200)
Cantata 11/26 (1200)
CYC (800)
(GRID HEIGHT : 6.3m)
52mm pipe across stage
50mm pipe up / down stage